

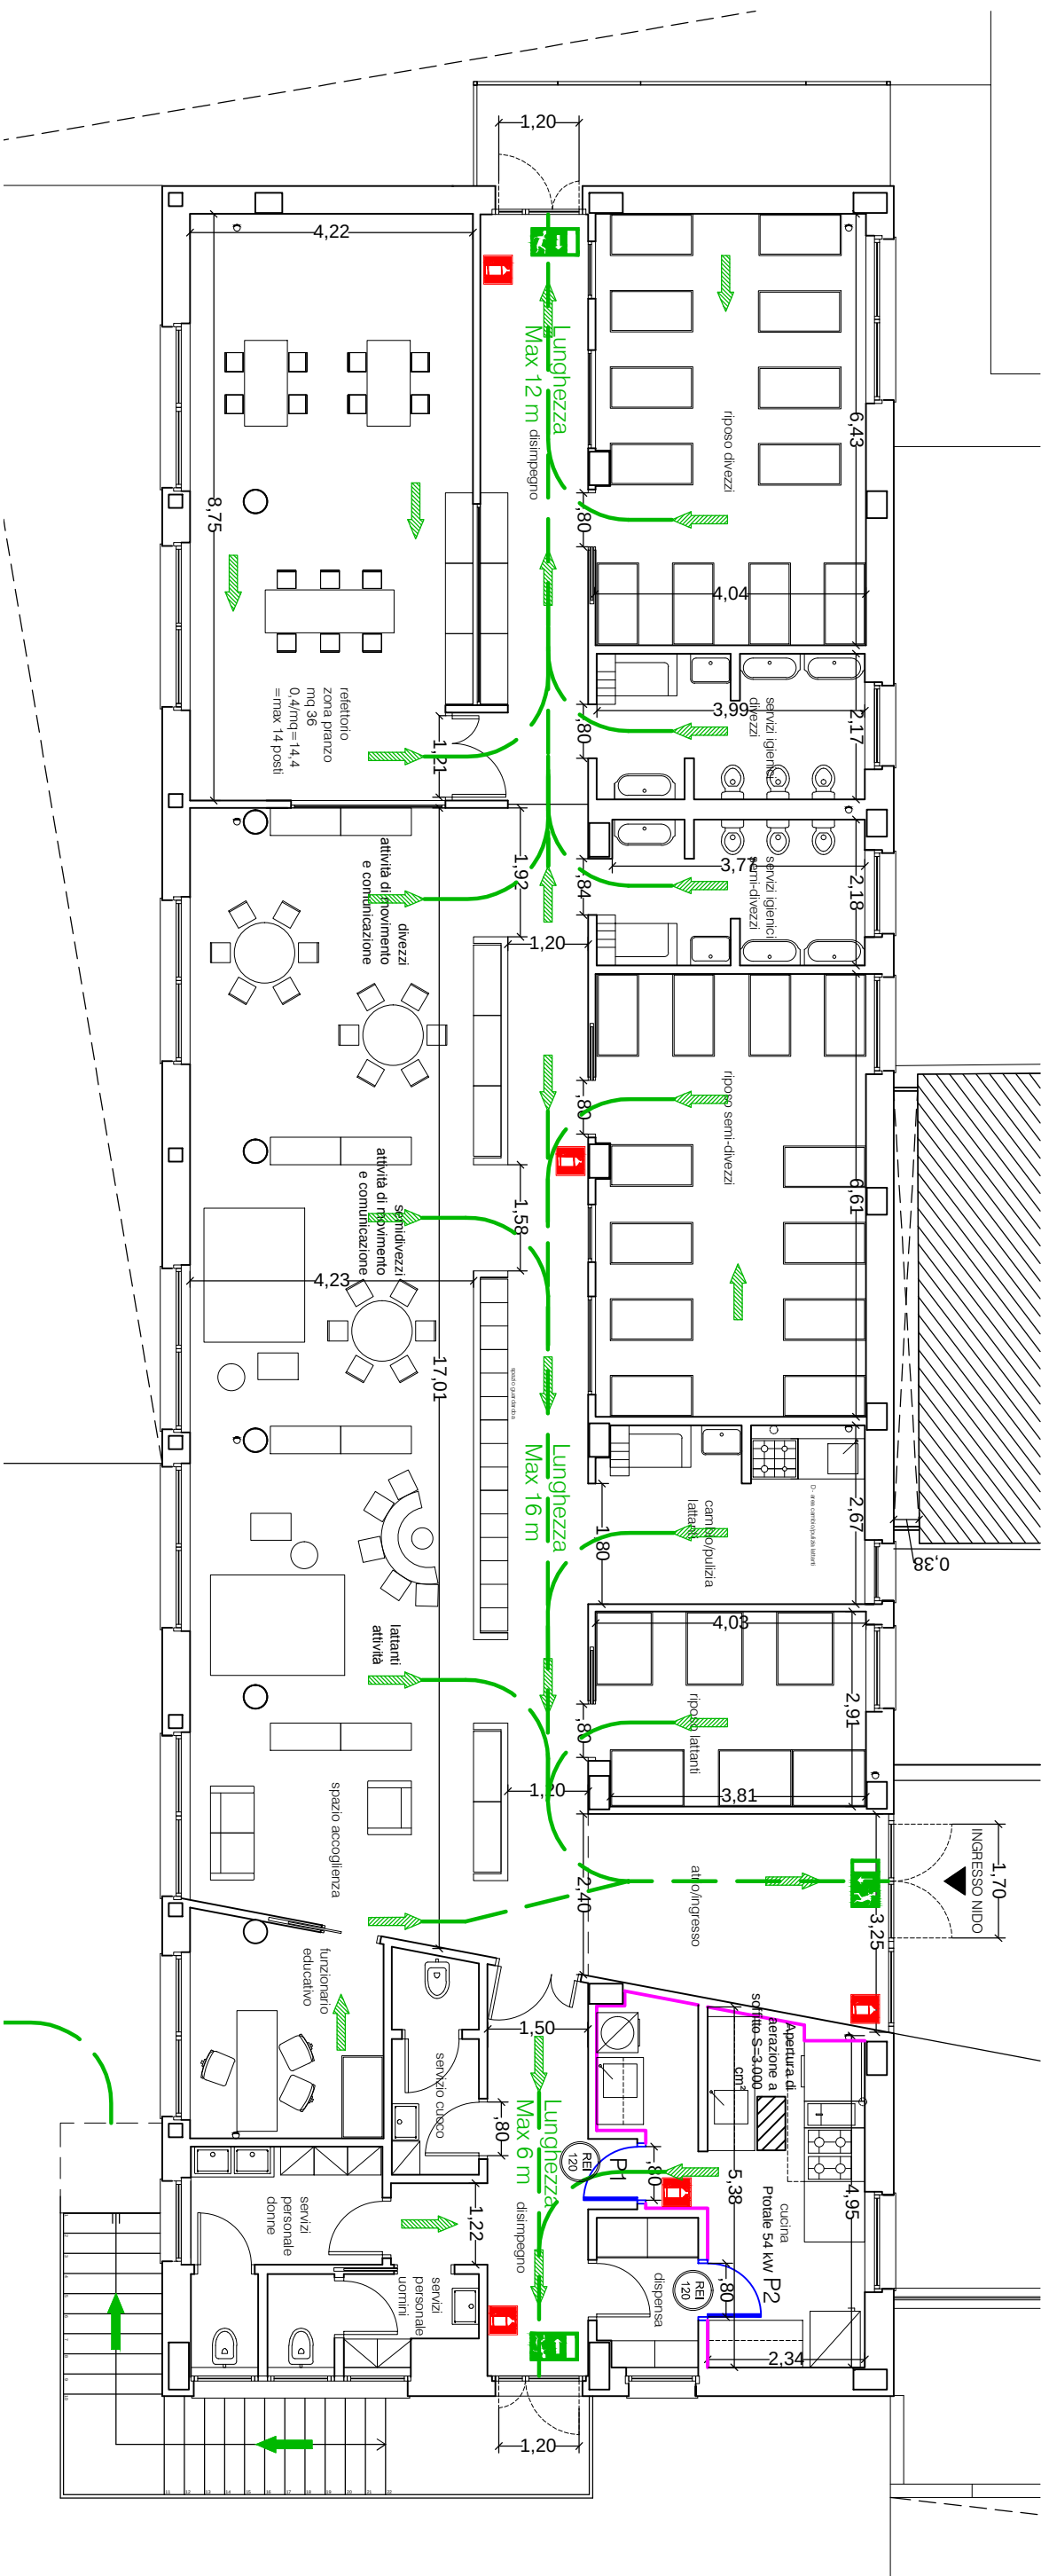


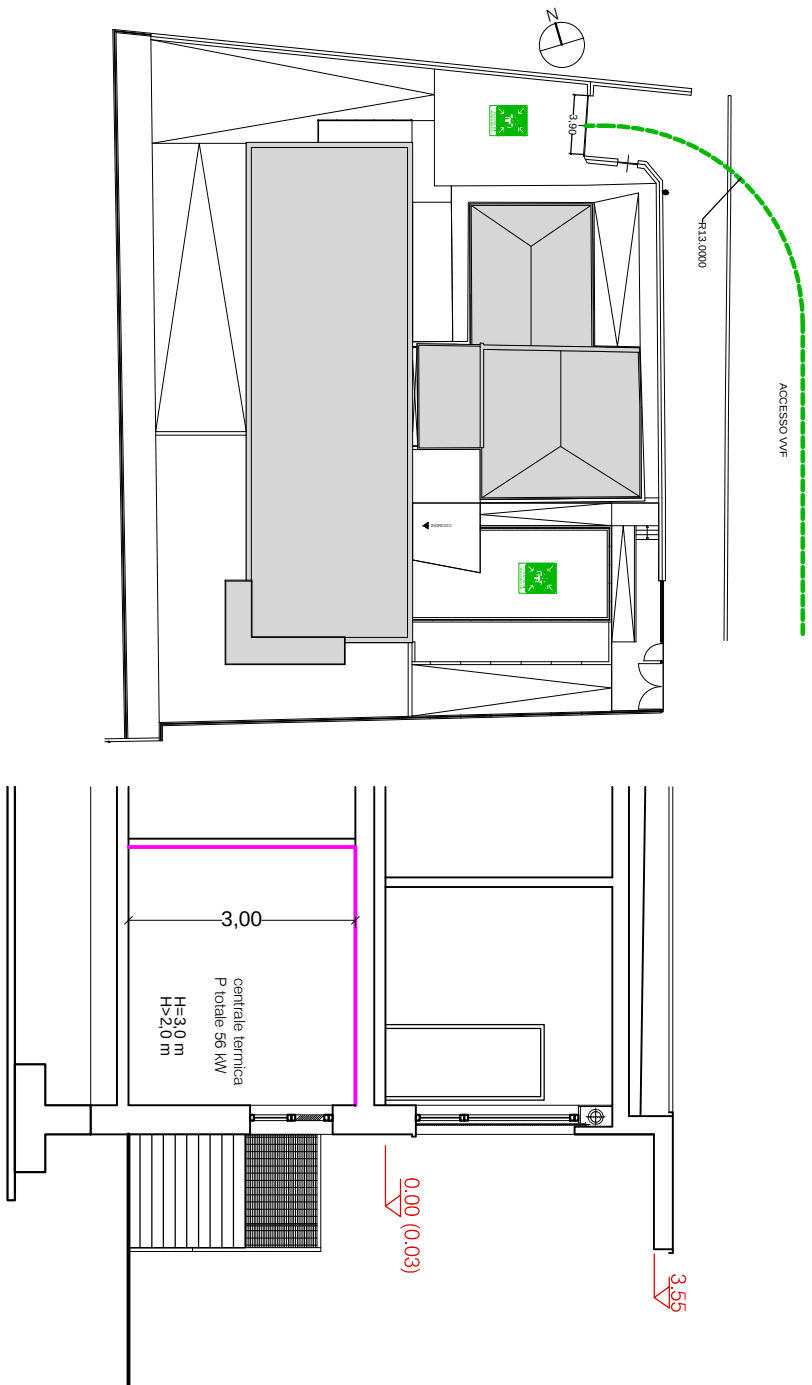

Pianta Piano Terra con percorsi d'uscita scala 1:100

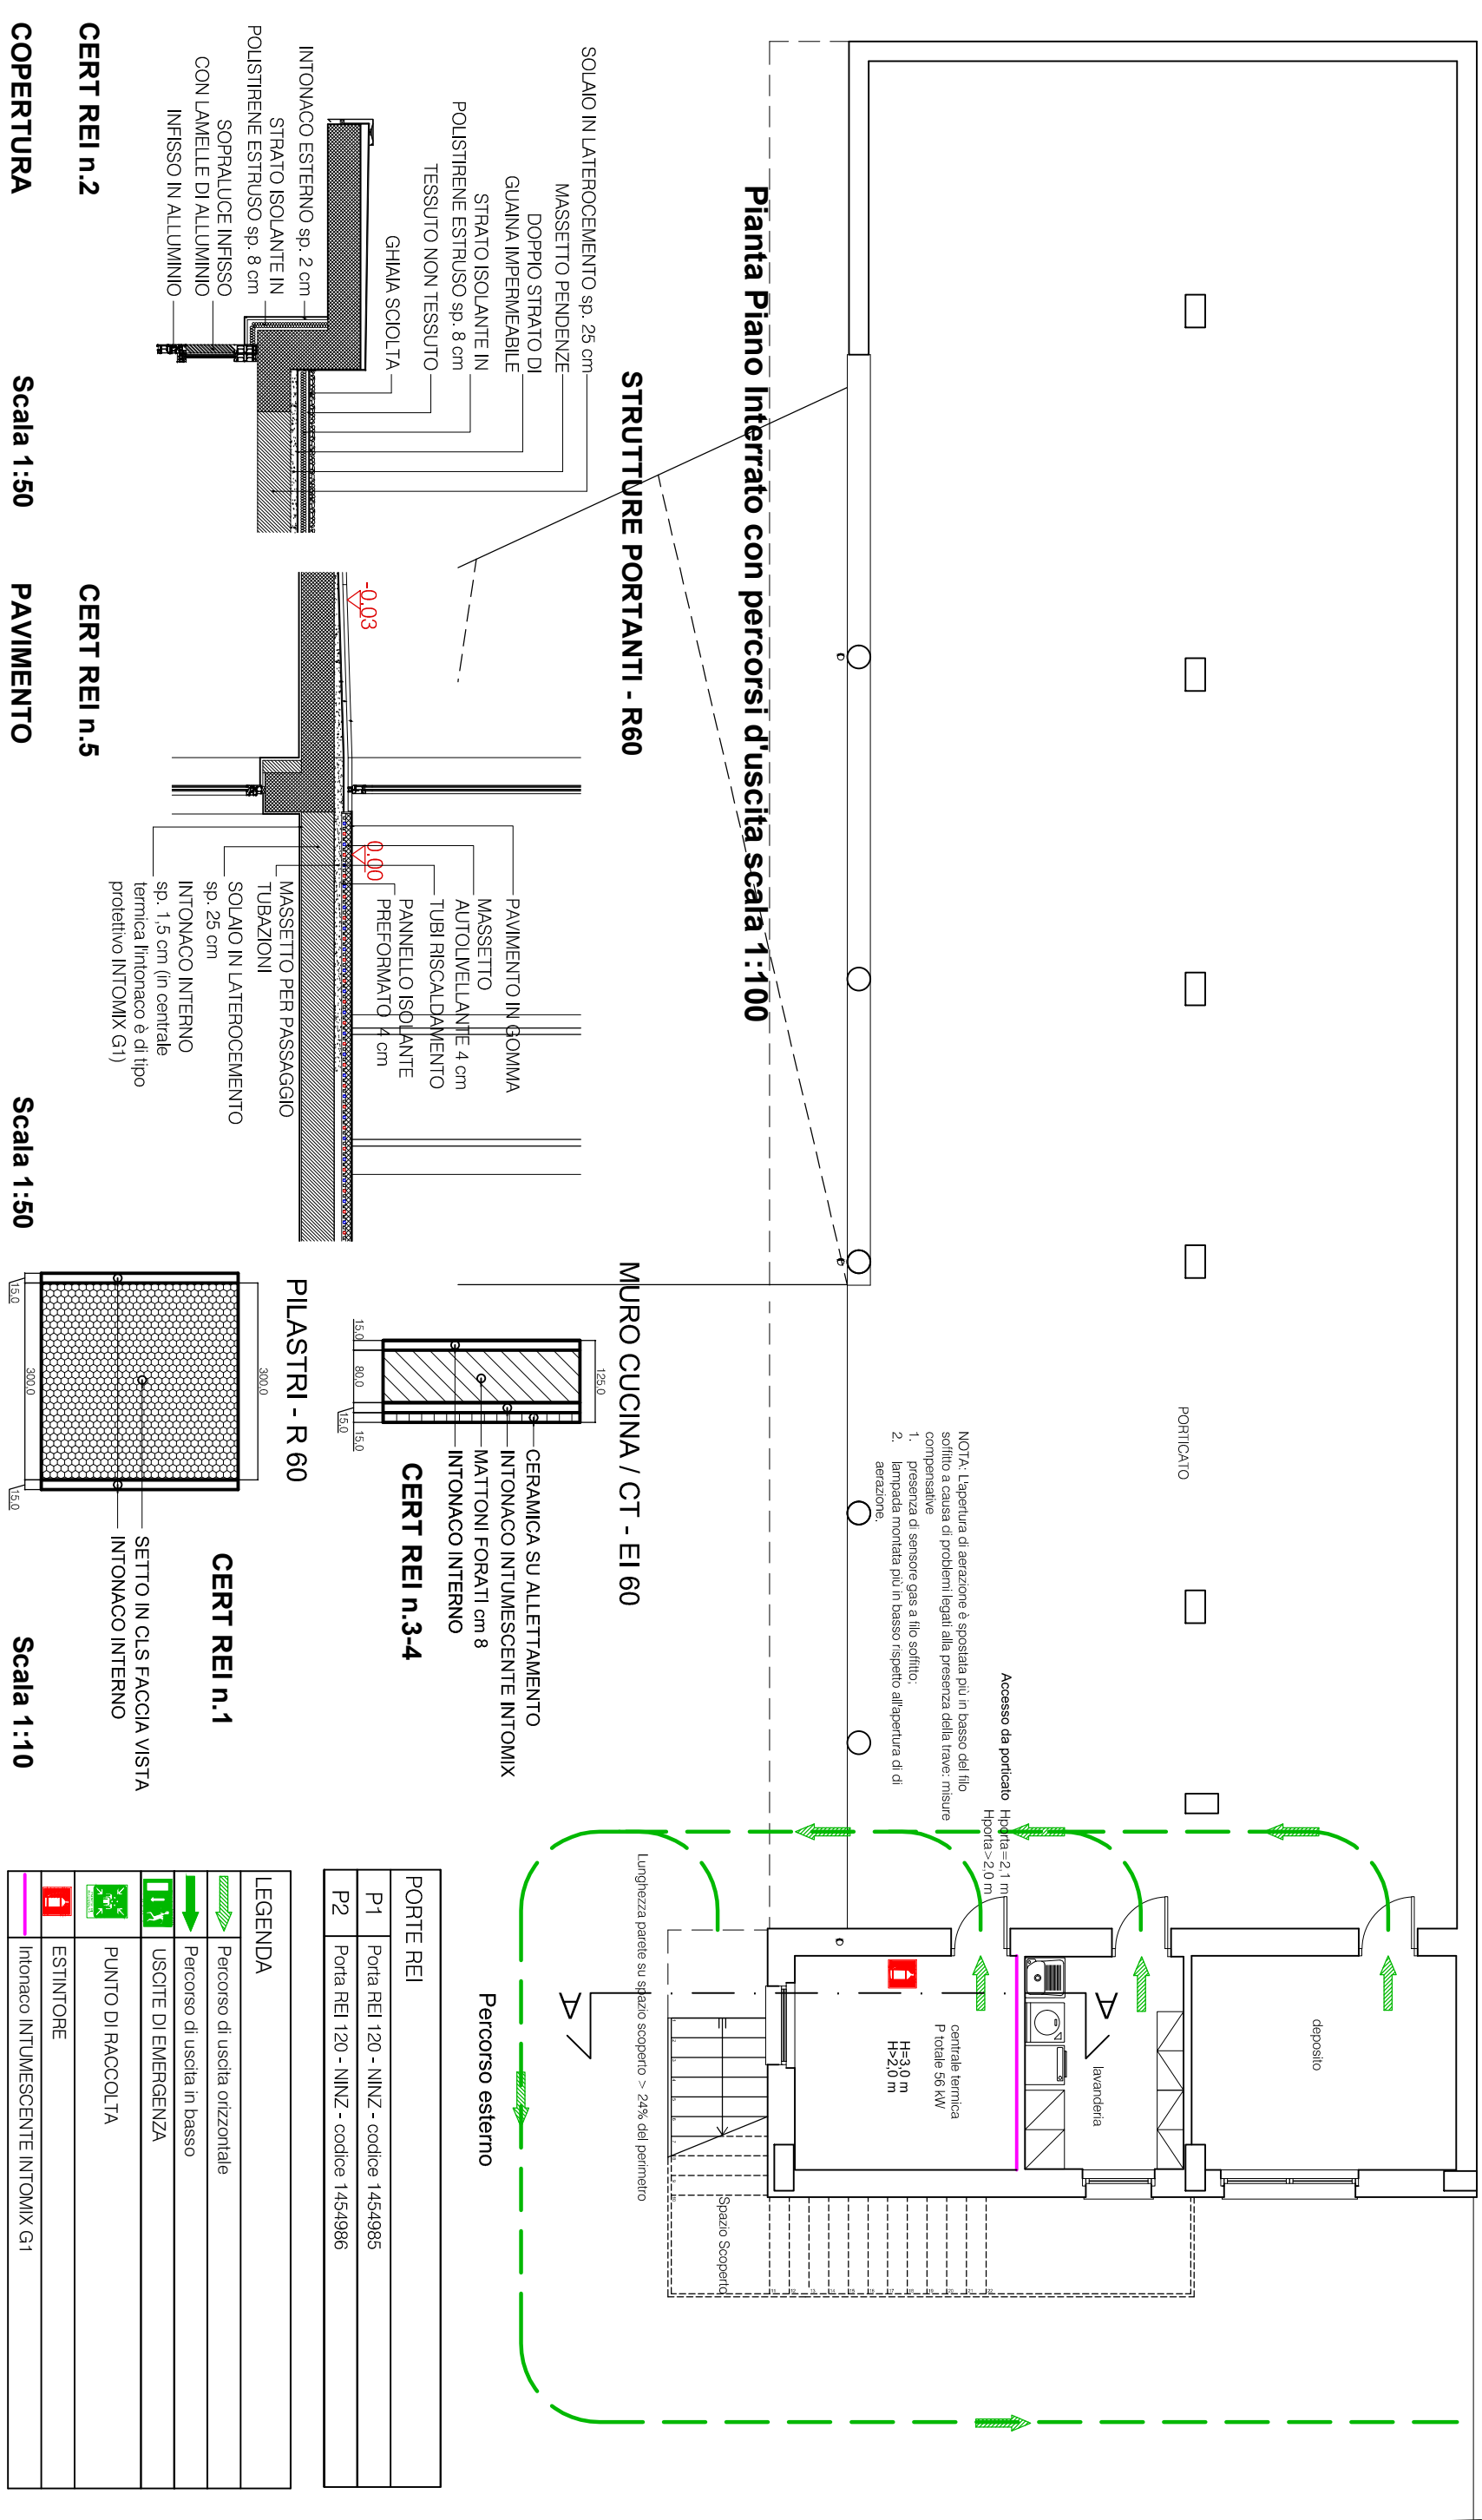

Planimetria generale scala 1:500

Sezione A-A 1:100

REGIONE LAZIO  COMUNE DI BROCCOSTELLA  Provincia di Frosinone
<i>DGR 6 agosto 2012, n. 409</i> <i>DGR n. 439/08 e DGR n. 430/08: Finanziamenti per la realizzazione di asili nido nei Comuni del Lazio di cui alla L.R. n. 59/80 e ss.mm.ii., Rimodulazione dei finanziamenti erogati.</i>
COSTRUZIONE ASILO NIDO - COMPLETAMENTO
VALUTAZIONE PROGETTO
ELABORATI GRAFICI: Planimetria generale scala 1:500, Pianta Piano Terra scala 1:100, Pianta Piano Interrato scala 1:100 Sezione A-A scala 1:100

IL RESPONSABILE DEL
PROCEDIMENTO
Geom. Narciso Campagna

Arch. Noè Marco Sacchetti

COLLABORATORE
Ing. Pietro Santangelo

noè marco sacchetti architetto
Via Tasso n° 4, 03043 Cassino (FR)
tel./fax 0776/236156
e-mail: info@noemarcosacchetti.it
www.noemarcosacchetti.it

Biroccostella, novembre 2013

Rev.	data	File: